BAT MANN
Constructeur intégral
Rue du Bourgo 2
CP 614
CH - 1630 Bulle
T +41 (0)26 912 77 77
F +41 (0)26 912 77 79
info@bat-mann.ch
www.bat-mann.ch

# CENTRE ROMAND DE BOGIES. Art.3620
## Construction d'un bâtiment industriel et administratif
## RailTech SA Route de Pre-Jaquet, 1844 Villeneuve .

Affaire: B-3-1276 BAT-CENTRE BOGIES-REV-25 09 20.pln Réf: MM / JPL / MQ 42*59.4 Créé le 25.09.2020

**REVISION**
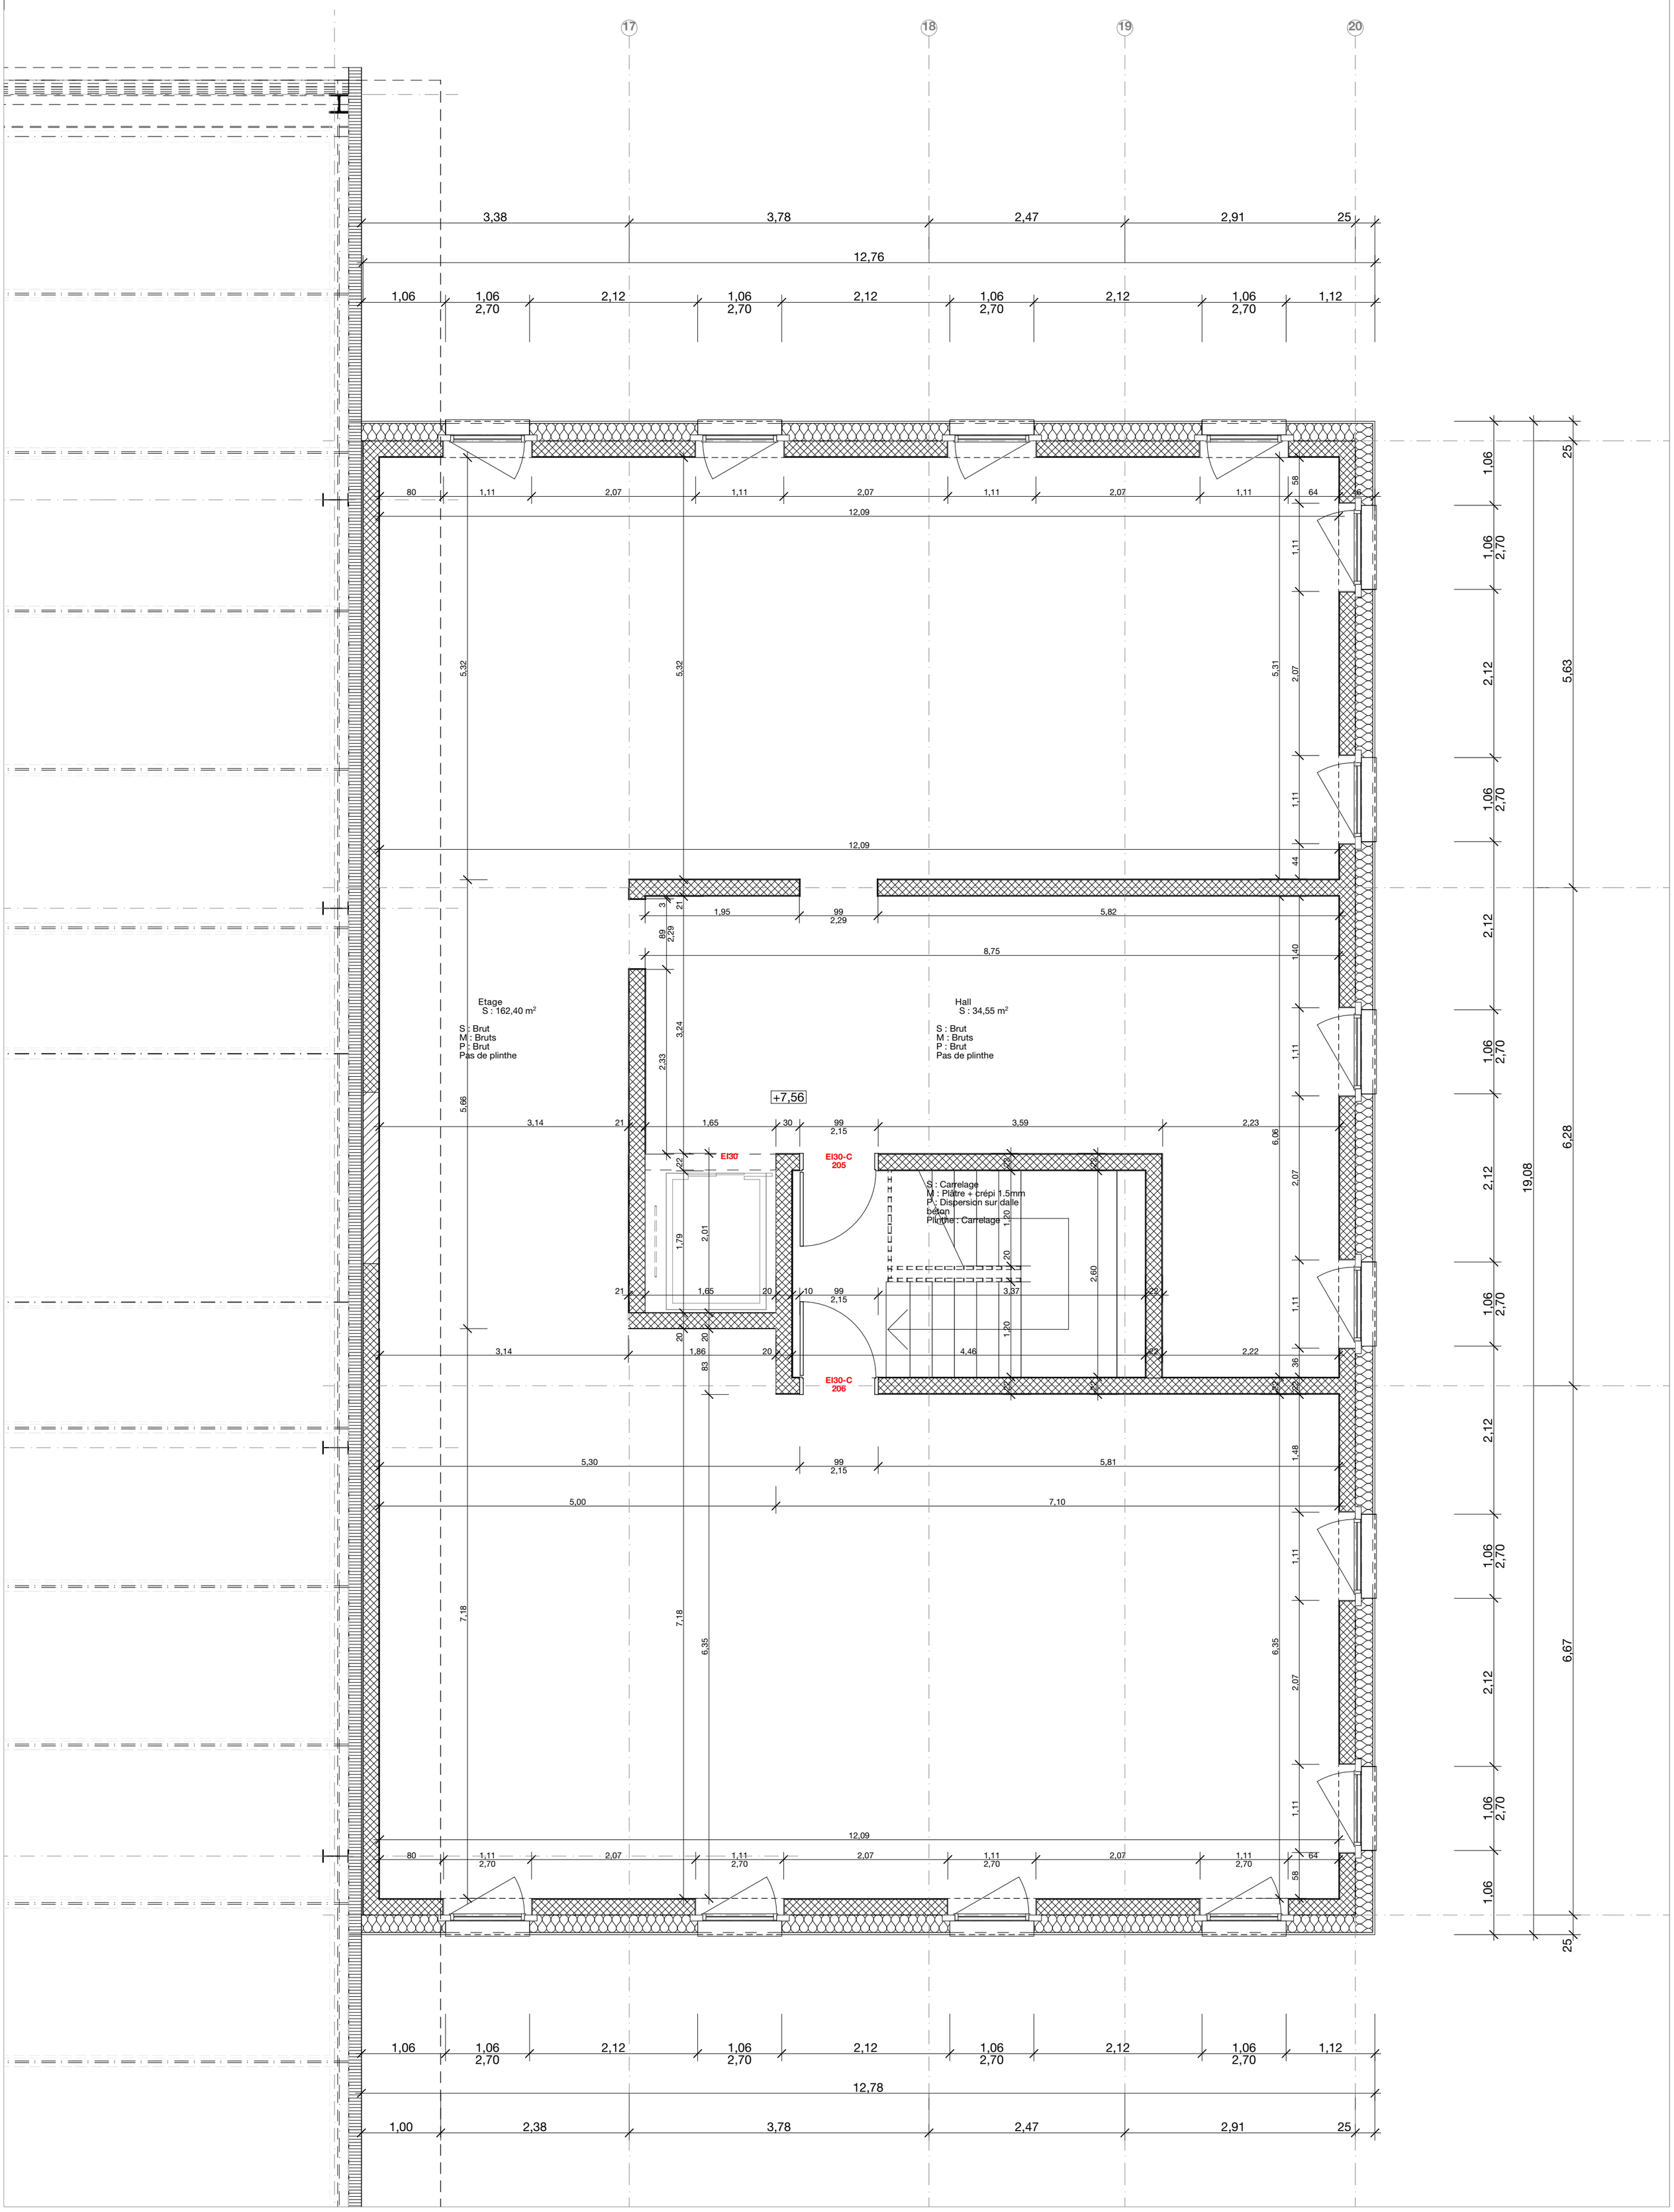
**07.103.1 | Etage 2 Admin |**